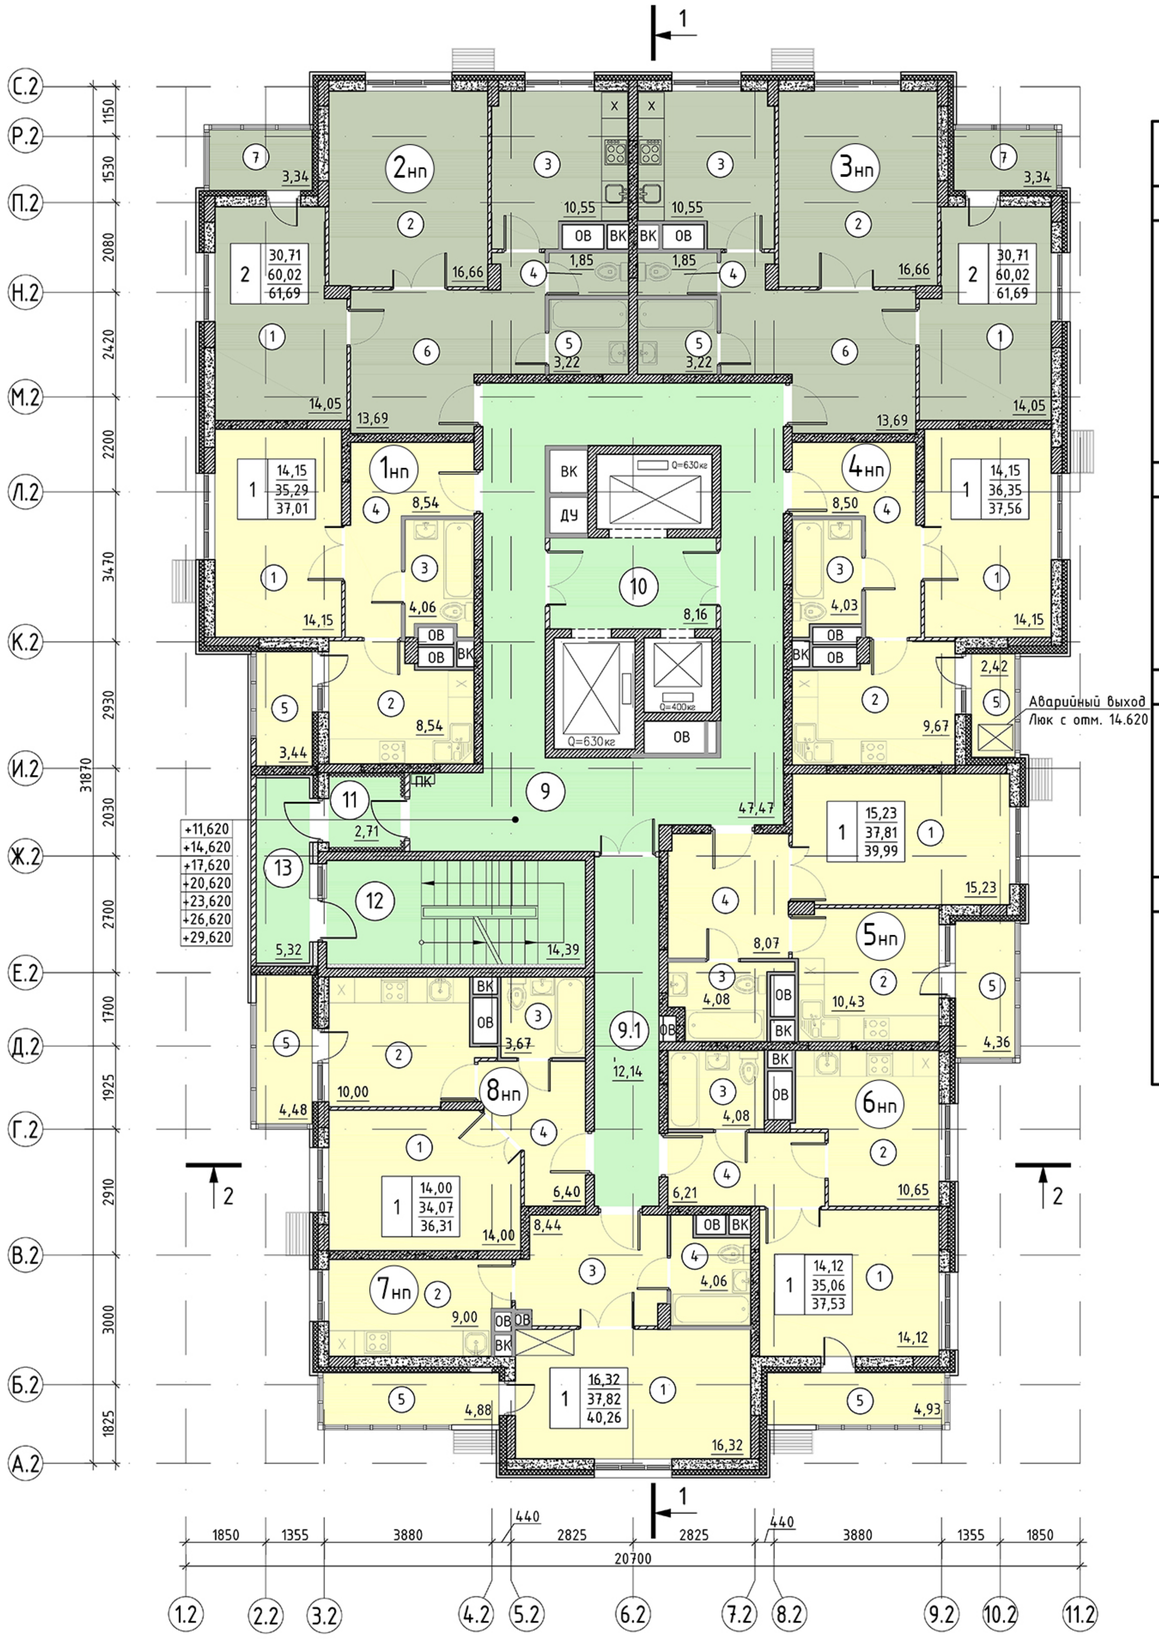

ЭКСПЛИКАЦИЯ ПОМЕЩЕНИЙ

Таблица 1

Номер помещения	Номер зоны	Наименование	Площадь, м²	Кат. помещений
1				
	1	Жилая комната	14,05	
	2	Жилая комната	16,66	
	3	Кухня	10,55	
	4	Санузел	1,85	
	5	Ванная	3,22	
	6	Коридор	13,69	
	7	Лоджия	3,34	
2				
	1	Жилая комната	14,15	
	2	Кухня	9,67	
	3	Совмещенный санузел	4,03	
	4	Коридор	8,50	
	5	Лоджия	2,42	
3				
	1	Жилая комната	15,23	
	2	Кухня	10,16	
	3	Совмещенный санузел	4,08	
	4	Коридор	8,07	
	5	Лоджия	4,36	
4				
	1	Жилая комната	14,12	
	2	Кухня	10,65	
	3	Совмещенный санузел	4,08	
	4	Коридор	6,21	
	5	Лоджия	4,93	

ЭКСПЛИКАЦИЯ ПОМЕЩЕНИЙ

Продолжение таблицы 1

Номер помещения	Номер зоны	Наименование	Площадь, м²	Кат. помещений
5				
	1	Жилая комната	16,32	
	2	Кухня	9,00	
	3	Коридор	8,44	
	4	Совмещенный санузел	4,06	
	5	Лоджия	4,88	
6				
	1	Жилая комната	14,00	
	2	Кухня	10,00	
	3	Совмещенный санузел	3,67	
	4	Коридор	6,40	
	5	Лоджия	4,48	
7				
	1	Жилая комната	14,15	
	2	Кухня	8,54	
	3	Совмещенный санузел	4,06	
	4	Коридор	8,54	
	5	Лоджия	3,44	
8				
	1	Жилая комната	14,05	
	2	Жилая комната	16,66	
	3	Кухня	10,55	
	4	Санузел	1,85	
	5	Ванная	3,22	
	6	Коридор	13,69	
	7	Лоджия	3,34	
9		Коридор	47,47	
9.1		Коридор	12,14	
10		Лифтовой холл	8,16	
11		Тамбур	2,71	
12		Лестница Н-1	14,39	
13		Незадымляемая зона	5,32	
ИТОГО, квартиры:			367,36	
ИТОГО, помещения общего пользования:			90,19	
Площадь помещений этажа:			457,55	
Общая площадь в границах наружных стен:			507,28	

УСЛОВНЫЕ ОБОЗНАЧЕНИЯ:

- Помещения общего пользования жилого дома
- Однокомнатные квартиры
- Двухкомнатные квартиры

Жилой дом 1 секционный (К11 по проекту планировки территории), расположенный в мкр."Бородино" по адресу: Московская область, г.о. Подольск, в границах улиц Сосновая, Циолковского и границы города (почтовый адрес: Тарутинский проезд, д.1)	План 4 -10 этажей на отм.+11.620; +14.620; +17.620; +20.620; +23.620; +26.620; +29.620	ООО "Проектное бюро "НаБаСфера"	18