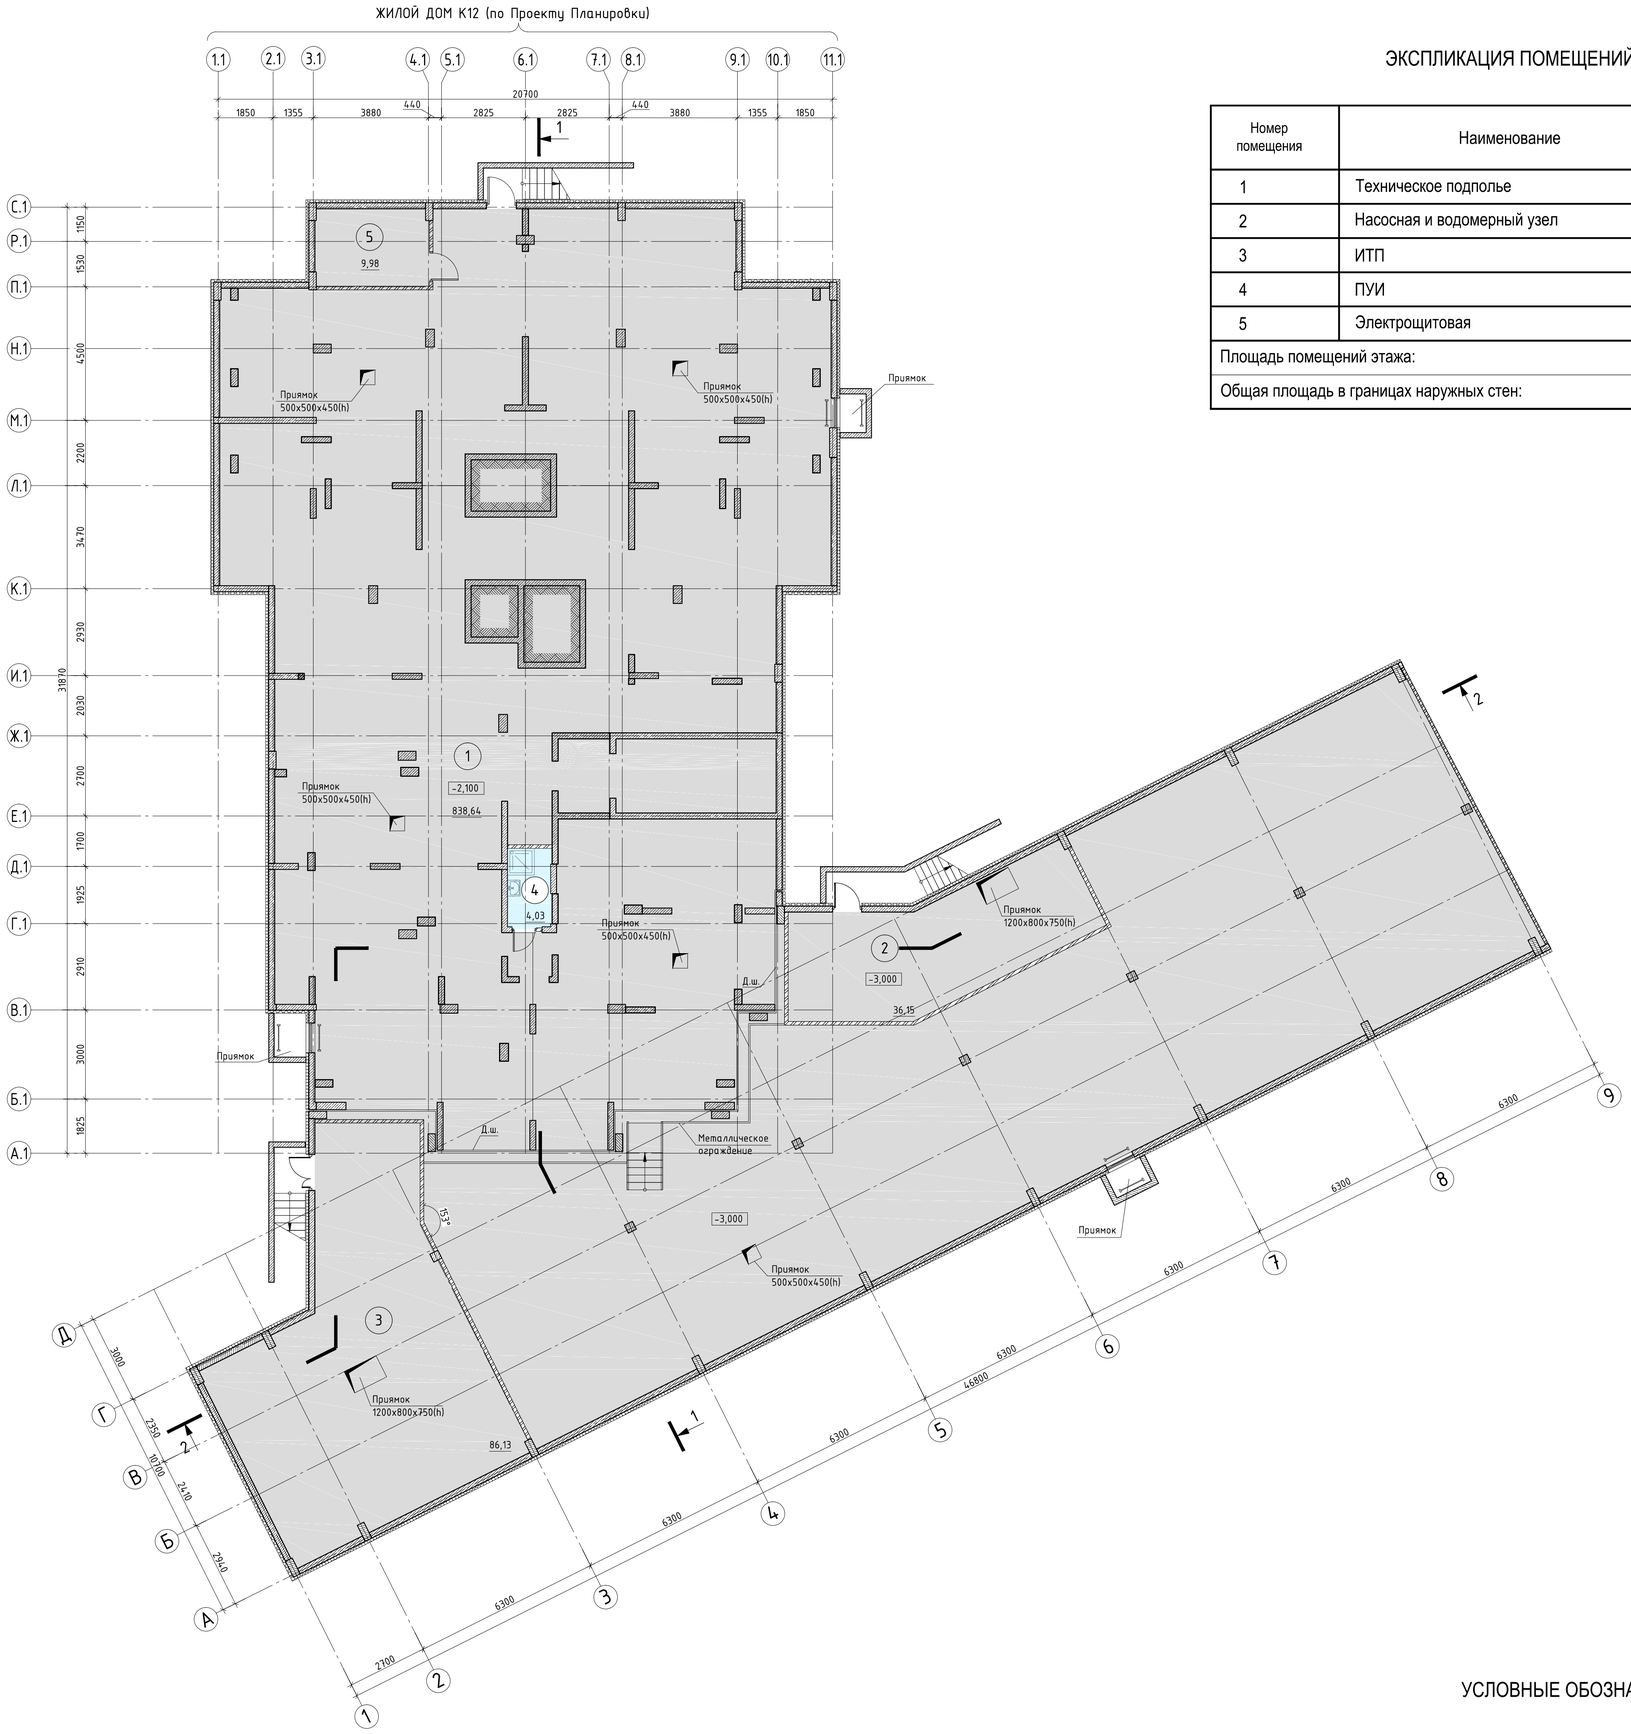

ЭКСПЛИКАЦИЯ ПОМЕЩЕНИЙ

Таблица 1

Номер помещения	Наименование	Площадь, м²	Кат. помещений
1	Техническое подполье	838,64	
2	Насосная и водомерный узел	36,15	
3	ИТП	86,13	
4	ПУИ	4,03	
5	Электрощитовая	9,98	
Площадь помещений этажа:		974,93	
Общая площадь в границах наружных стен:		1012,23	

УСЛОВНЫЕ ОБОЗНАЧЕНИЯ:

Санузлы, помещения убор. инвентаря

Технические помещения

УСЛОВНЫЕ ОБОЗНАЧЕНИЯ:

Выставочно-офисные помещения

Помещения общего пользования жилого дома

0.000 = 170.95

ЭКСПЛИКАЦИЯ ПОМЕЩЕНИЙ

Таблица 1

Номер помещения	Номер зоны	Наименование	Площадь, м²	Кат. помещений
1				
	1	Выставочный зал	688,73	
	2	Подсобное помещение	16,65	
	3	Санузел мужской	6,92	
	4	Санузел женский	8,67	
	5	Универсальная кабина для МГН	6,73	
	6	ПУИ	3,46	
	7	Офисное помещение	83,94	
			815,10	
2		Тамбур	3,26	
3		Тамбур	4,43	
4		Колясочная	6,28	
5		Лифтовой холл	8,23	
6		ПУИ	2,98	
7		Помещение консьержа	5,77	
8		Санузел	1,42	
9		Вестибюль	95,55	
10		Лестница Н-1	16,63	
ИТОГО, нежилые помещения офисно-выставочного назнгачения:			815,10	
ИТОГО, помещения общего пользования:			144,55	
Площадь помещений этажа:			959,65	
Общая площадь в границах наружных стен:			995,10	

УСЛОВНЫЕ ОБОЗНАЧЕНИЯ:

- Помещения общего пользования жилого дома
- Однокомнатные квартиры
- Двухкомнатные квартиры

ЭКСПЛИКАЦИЯ ПОМЕЩЕНИЙ

Таблица 1

Номер помещения	Номер зоны	Наименование	Площадь, м²	Кат. помещений
1				
	1	Жилая комната	14,05	
	2	Жилая комната	16,66	
	3	Кухня	11,48	
	4	Санузел	1,85	
	5	Ванная	3,22	
	6	Коридор	13,69	
	7	Лоджия	3,34	
2				
	1	Жилая комната	14,15	
	2	Кухня	10,43	
	3	Совмещенный санузел	4,52	
	4	Коридор	8,54	
	5	Лоджия	2,42	
3				
	1	Жилая комната	15,23	
	2	Кухня	10,43	
	3	Совмещенный санузел	4,57	
	4	Коридор	7,86	
	5	Лоджия	4,36	
4				
	1	Жилая комната	14,12	
	2	Кухня	10,87	
	3	Совмещенный санузел	4,66	
	4	Коридор	6,21	
	5	Лоджия	4,93	
5				
	1	Жилая комната	16,32	
	2	Кухня	9,43	
	3	Коридор	8,59	
	4	Совмещенный санузел	4,63	
	5	Лоджия	4,88	
6				
	1	Жилая комната	14,29	
	2	Кухня	11,00	
	3	Совмещенный санузел	3,66	
	4	Коридор	5,97	
	5	Лоджия	4,48	
7				
	1	Жилая комната	14,15	
	2	Кухня	9,96	
	3	Совмещенный санузел	4,26	
	4	Коридор	8,54	
	5	Лоджия	3,44	
8				
	1	Жилая комната	14,05	
	2	Жилая комната	16,66	
	3	Кухня	11,48	
	4	Санузел	1,85	
	5	Ванная	3,22	
	6	Коридор	13,69	
	7	Лоджия	3,34	
9		Коридор	45,51	
9.1		Коридор	12,14	
10		Лифтовой холл	8,16	
11		Тамбур	2,39	
12		Лестница Н-1	14,39	
13		Незадымляемая зона	5,32	
ИТОГО, квартиры:			375,42	
ИТОГО, помещения общего пользования:			87,91	
Площадь помещений этажа:			463,33	
Общая площадь в границах наружных стен:			508,83	

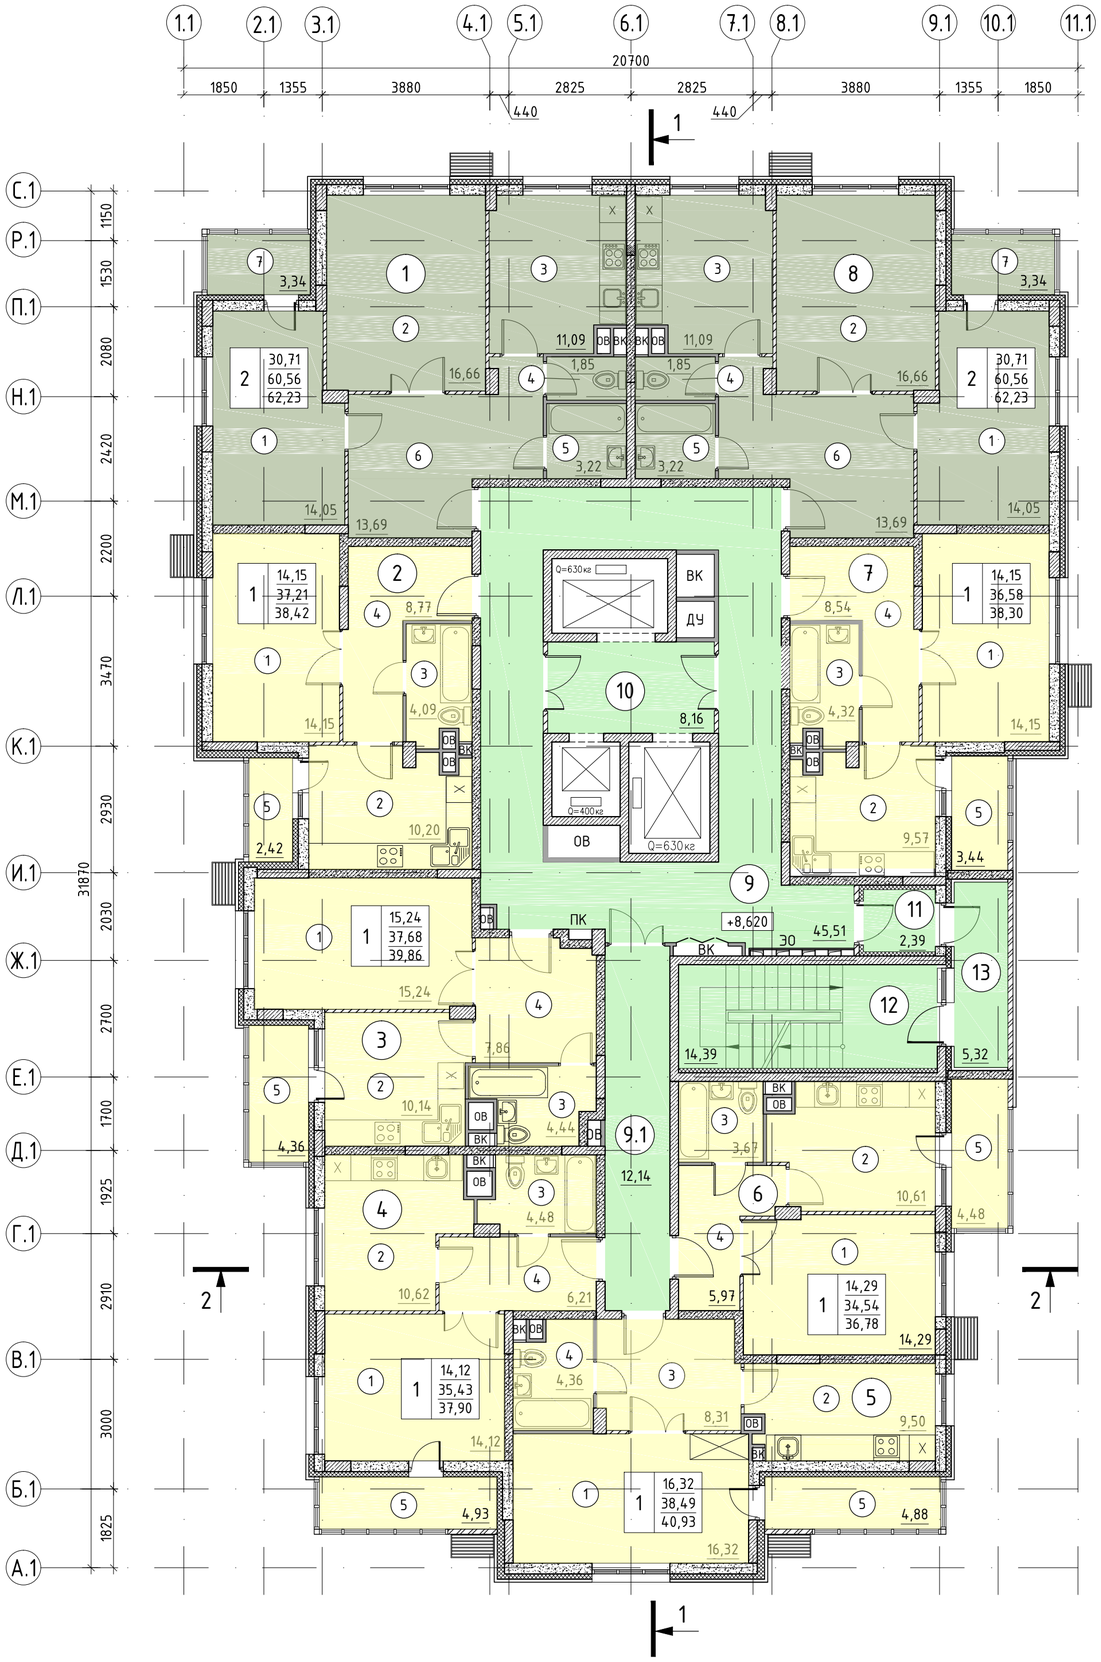

ЭКСПЛИКАЦИЯ ПОМЕЩЕНИЙ

Таблица 1

Номер помещения	Номер зоны	Наименование	Площадь, м²	Кат. помещений
1				
	1	Жилая комната	14,05	
	2	Жилая комната	16,66	
	3	Кухня	11,09	
	4	Санузел	1,85	
	5	Ванная	3,22	
	6	Коридор	13,69	
	7	Лоджия	3,34	
2				
	1	Жилая комната	14,15	
	2	Кухня	10,20	
	3	Совмещенный санузел	4,09	
	4	Коридор	8,77	
	5	Лоджия	2,42	
3				
	1	Жилая комната	15,24	
	2	Кухня	10,14	
	3	Совмещенный санузел	4,44	
	4	Коридор	7,86	
	5	Лоджия	4,36	
4				
	1	Жилая комната	14,12	
	2	Кухня	10,62	
	3	Совмещенный санузел	4,48	
	4	Коридор	6,21	
	5	Лоджия	4,93	

ЭКСПЛИКАЦИЯ ПОМЕЩЕНИЙ

Продолжение таблицы 1

Номер помещения	Номер зоны	Наименование	Площадь, м²	Кат. помещений
5				
	1	Жилая комната	16,32	
	2	Кухня	9,50	
	3	Коридор	8,31	
	4	Совмещенный санузел	4,36	
	5	Лоджия	4,88	
6				
	1	Жилая комната	14,29	
	2	Кухня	10,61	
	3	Совмещенный санузел	3,67	
	4	Коридор	5,97	
	5	Лоджия	4,48	
7				
	1	Жилая комната	14,15	
	2	Кухня	9,57	
	3	Совмещенный санузел	4,32	
	4	Коридор	8,54	
	5	Лоджия	3,44	
8				
	1	Жилая комната	14,05	
	2	Жилая комната	16,66	
	3	Кухня	11,09	
	4	Санузел	1,85	
	5	Ванная	3,22	
	6	Коридор	13,69	
	7	Лоджия	3,34	
9		Коридор	45,51	
9.1		Коридор	12,14	
10		Лифтовой холл	8,16	
11		Тамбур	2,39	
12		Лестница Н-1	14,39	
13		Незадымляемая зона	5,32	
ИТОГО, квартиры:			372,24	
ИТОГО, помещения общего пользования:			87,91	
Площадь помещений этажа:			460,15	
Общая площадь в границах наружных стен:			508,83	

УСЛОВНЫЕ ОБОЗНАЧЕНИЯ:

- Помещения общего пользования жилого дома
- Однокомнатные квартиры
- Двухкомнатные квартиры

Жилой дом 1 секционный (К11 по проекту планировки территории), расположенный в мкр."Бородино" по адресу: Московская область, г.о. Подольск, в границах улиц Сосновая, Циолковского и границы города (почтовый адрес: Тарутинский проезд, д.1, корпус 1)	План 3 этажа на отм. +8.620	ООО "Проектное бюро "НаБаСфера"	16

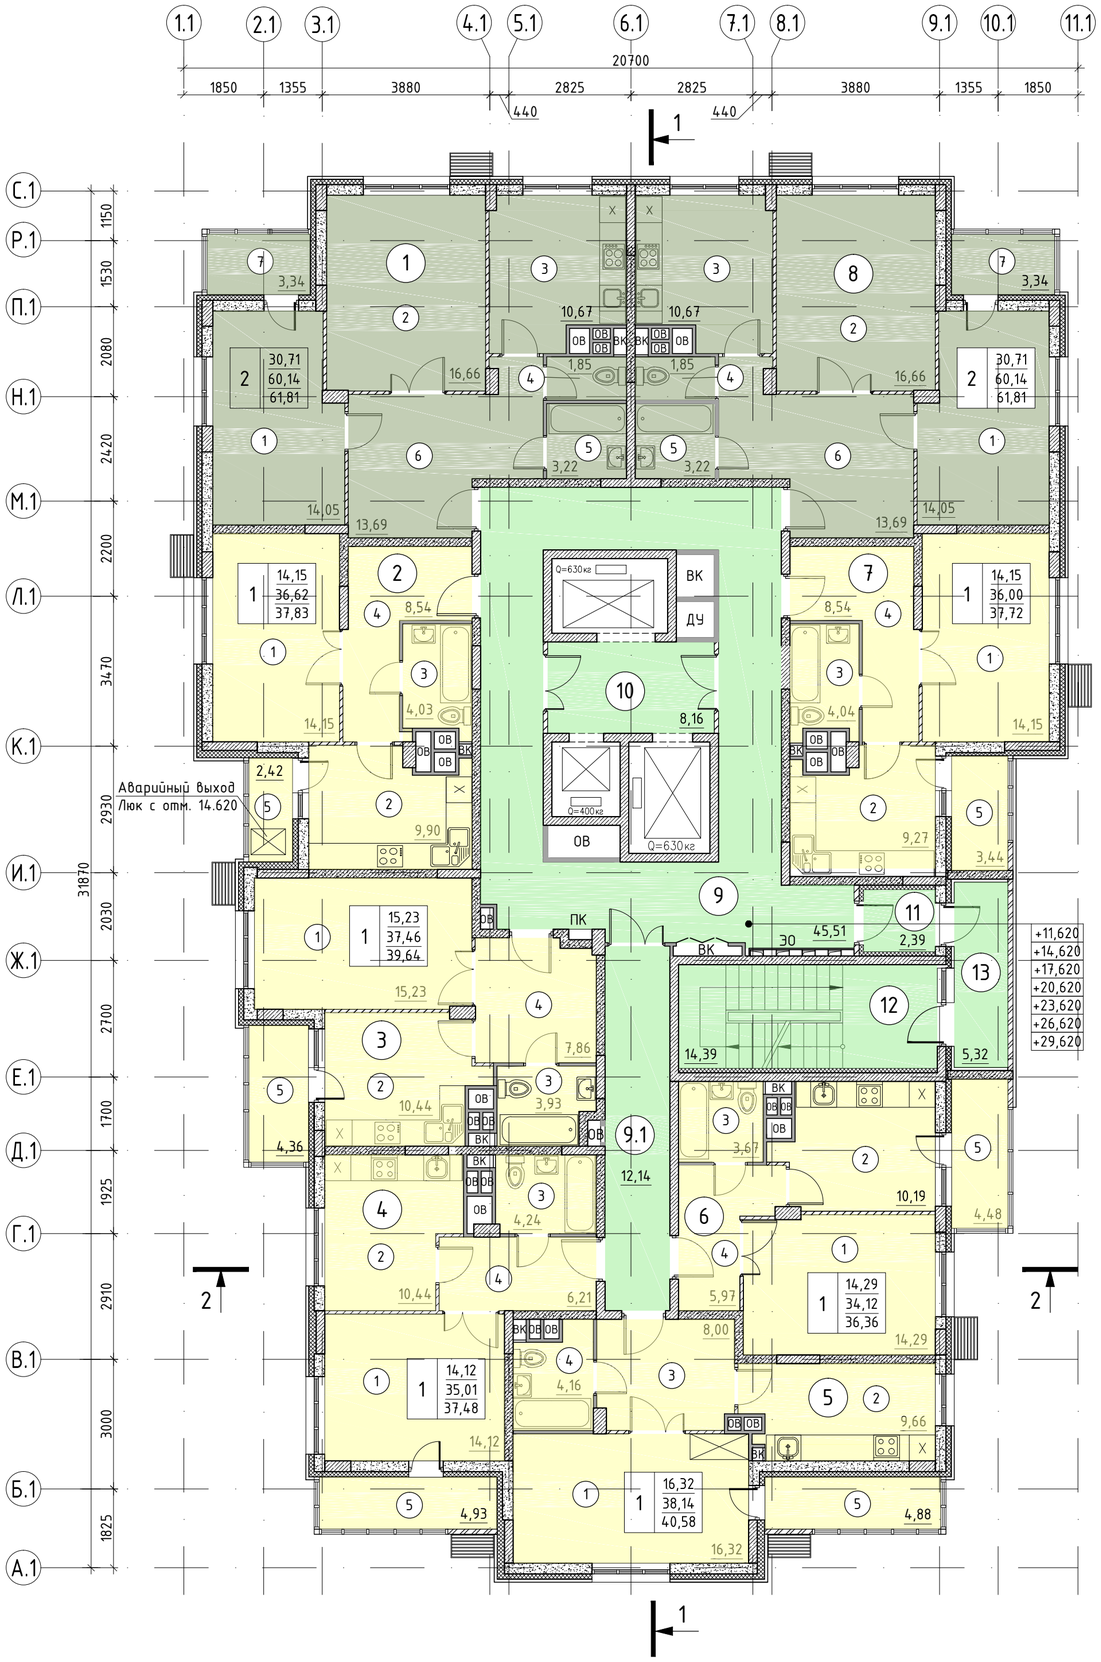

ЭКСПЛИКАЦИЯ ПОМЕЩЕНИЙ

Таблица 1

Номер помещения	Номер зоны	Наименование	Площадь, м²	Кат. помещений
1				
	1	Жилая комната	14,05	
	2	Жилая комната	16,66	
	3	Кухня	10,67	
	4	Санузел	1,85	
	5	Ванная	3,22	
	6	Коридор	13,69	
	7	Лоджия	3,34	
2				
	1	Жилая комната	14,15	
	2	Кухня	9,90	
	3	Совмещенный санузел	4,03	
	4	Коридор	8,54	
	5	Лоджия	2,42	
3				
	1	Жилая комната	15,23	
	2	Кухня	10,44	
	3	Совмещенный санузел	3,93	
	4	Коридор	7,86	
	5	Лоджия	4,36	
4				
	1	Жилая комната	14,12	
	2	Кухня	10,44	
	3	Совмещенный санузел	4,24	
	4	Коридор	6,21	
	5	Лоджия	4,93	

ЭКСПЛИКАЦИЯ ПОМЕЩЕНИЙ

Продолжение таблицы 1

Номер помещения	Номер зоны	Наименование	Площадь, м²	Кат. помещений
5				
	1	Жилая комната	16,32	
	2	Кухня	9,66	
	3	Коридор	8,00	
	4	Совмещенный санузел	4,16	
	5	Лоджия	4,88	
6				
	1	Жилая комната	14,29	
	2	Кухня	10,19	
	3	Совмещенный санузел	3,67	
	4	Коридор	5,97	
	5	Лоджия	4,48	
7				
	1	Жилая комната	14,15	
	2	Кухня	9,27	
	3	Совмещенный санузел	4,04	
	4	Коридор	8,54	
	5	Лоджия	3,44	
8				
	1	Жилая комната	14,05	
	2	Жилая комната	16,66	
	3	Кухня	10,67	
	4	Санузел	1,85	
	5	Ванная	3,22	
	6	Коридор	13,69	
	7	Лоджия	3,34	
9		Коридор	45,51	
9.1		Коридор	12,14	
10		Лифтовой холл	8,16	
11		Тамбур	2,39	
12		Лестница Н-1	14,39	
13		Незадымляемая зона	5,32	
ИТОГО, квартиры:			368,82	
ИТОГО, помещения общего пользования:			87,91	
Площадь помещений этажа:			456,73	
Общая площадь в границах наружных стен:			508,83	

УСЛОВНЫЕ ОБОЗНАЧЕНИЯ:

- Помещения общего пользования жилого дома
- Однокомнатные квартиры
- Двухкомнатные квартиры

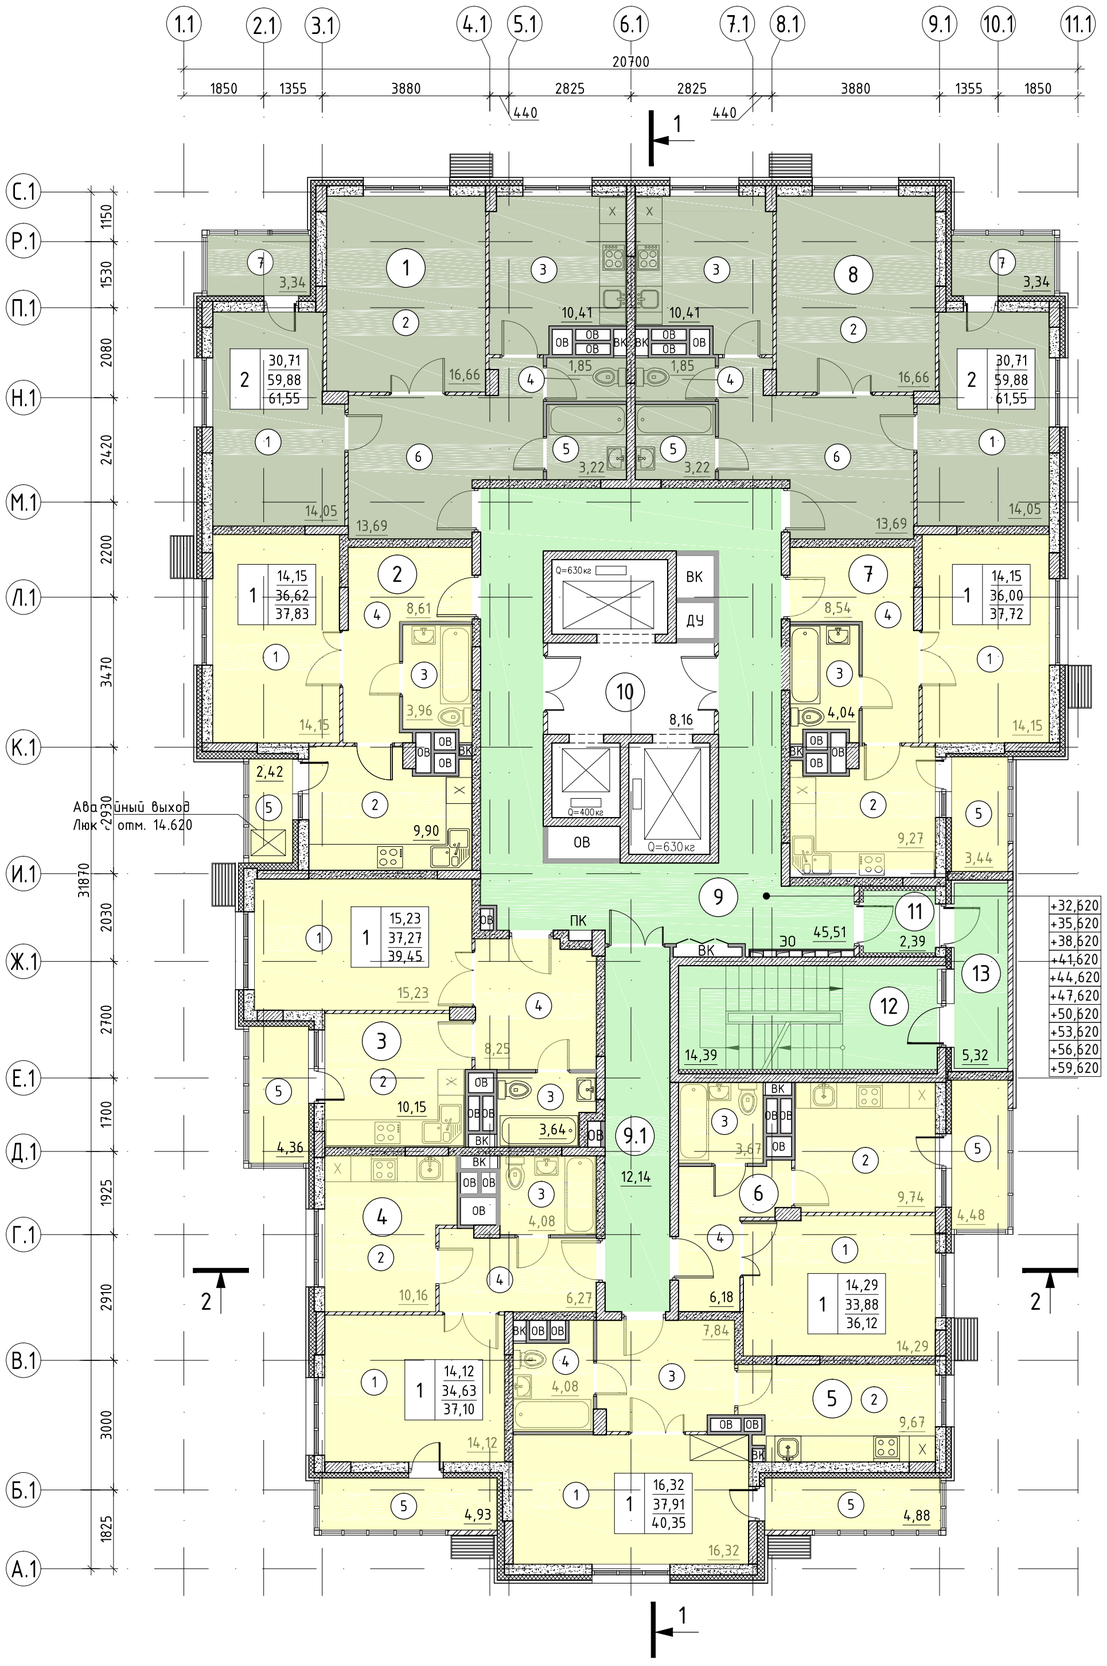

ЭКСПЛИКАЦИЯ ПОМЕЩЕНИЙ

Таблица 1

Номер помещения	Номер зоны	Наименование	Площадь, м²	Кат. помещений
1				
	1	Жилая комната	14,05	
	2	Жилая комната	16,66	
	3	Кухня	10,41	
	4	Санузел	1,85	
	5	Ванная	3,22	
	6	Коридор	13,69	
	7	Лоджия	3,34	
2				
	1	Жилая комната	14,15	
	2	Кухня	9,90	
	3	Совмещенный санузел	3,96	
	4	Коридор	8,61	
	5	Лоджия	2,42	
3				
	1	Жилая комната	15,23	
	2	Кухня	10,15	
	3	Совмещенный санузел	3,64	
	4	Коридор	8,25	
	5	Лоджия	4,36	
4				
	1	Жилая комната	14,12	
	2	Кухня	10,16	
	3	Совмещенный санузел	4,08	
	4	Коридор	6,27	
	5	Лоджия	4,93	

ЭКСПЛИКАЦИЯ ПОМЕЩЕНИЙ

Продолжение таблицы 1

Номер помещения	Номер зоны	Наименование	Площадь, м²	Кат. помещений
5				
	1	Жилая комната	16,32	
	2	Кухня	9,67	
	3	Коридор	7,84	
	4	Совмещенный санузел	4,08	
	5	Лоджия	4,88	
6				
	1	Жилая комната	14,29	
	2	Кухня	9,74	
	3	Совмещенный санузел	3,67	
	4	Коридор	6,18	
	5	Лоджия	4,48	
7				
	1	Жилая комната	14,15	
	2	Кухня	9,27	
	3	Совмещенный санузел	4,04	
	4	Коридор	8,54	
	5	Лоджия	3,44	
8				
	1	Жилая комната	14,05	
	2	Жилая комната	16,66	
	3	Кухня	10,41	
	4	Санузел	1,85	
	5	Ванная	3,22	
	6	Коридор	13,69	
	7	Лоджия	3,34	
9		Коридор	45,83	
9.1		Коридор	12,14	
10		Лифтовой холл	8,16	
11		Тамбур	2,71	
12		Лестница Н-1	14,39	
13		Незадымляемая зона	5,32	
ИТОГО, квартиры:			367,26	
ИТОГО, помещения общего пользования:			87,91	
Площадь помещений этажа:			455,17	
Общая площадь в границах наружных стен:			508,83	

УСЛОВНЫЕ ОБОЗНАЧЕНИЯ:

- Помещения общего пользования жилого дома
- Однокомнатные квартиры
- Двухкомнатные квартиры

Жилой дом 1 секционный (К11 по проекту планировки территории), расположенный в мкр."Бородино" по адресу: Московская область, г.о. Подольск, в границах улиц Сосновая, Циолковского и границы города (почтовый адрес: Тарутинский проезд, д.1, корпус 1)	План 11 -20 этажей на отм.+32.620; +35.620; +38.620; +41.620; +44.620; +47.620; +50.620; +53.620; +56.620; +59.620	ООО "Проектное бюро "НаБаСфера"

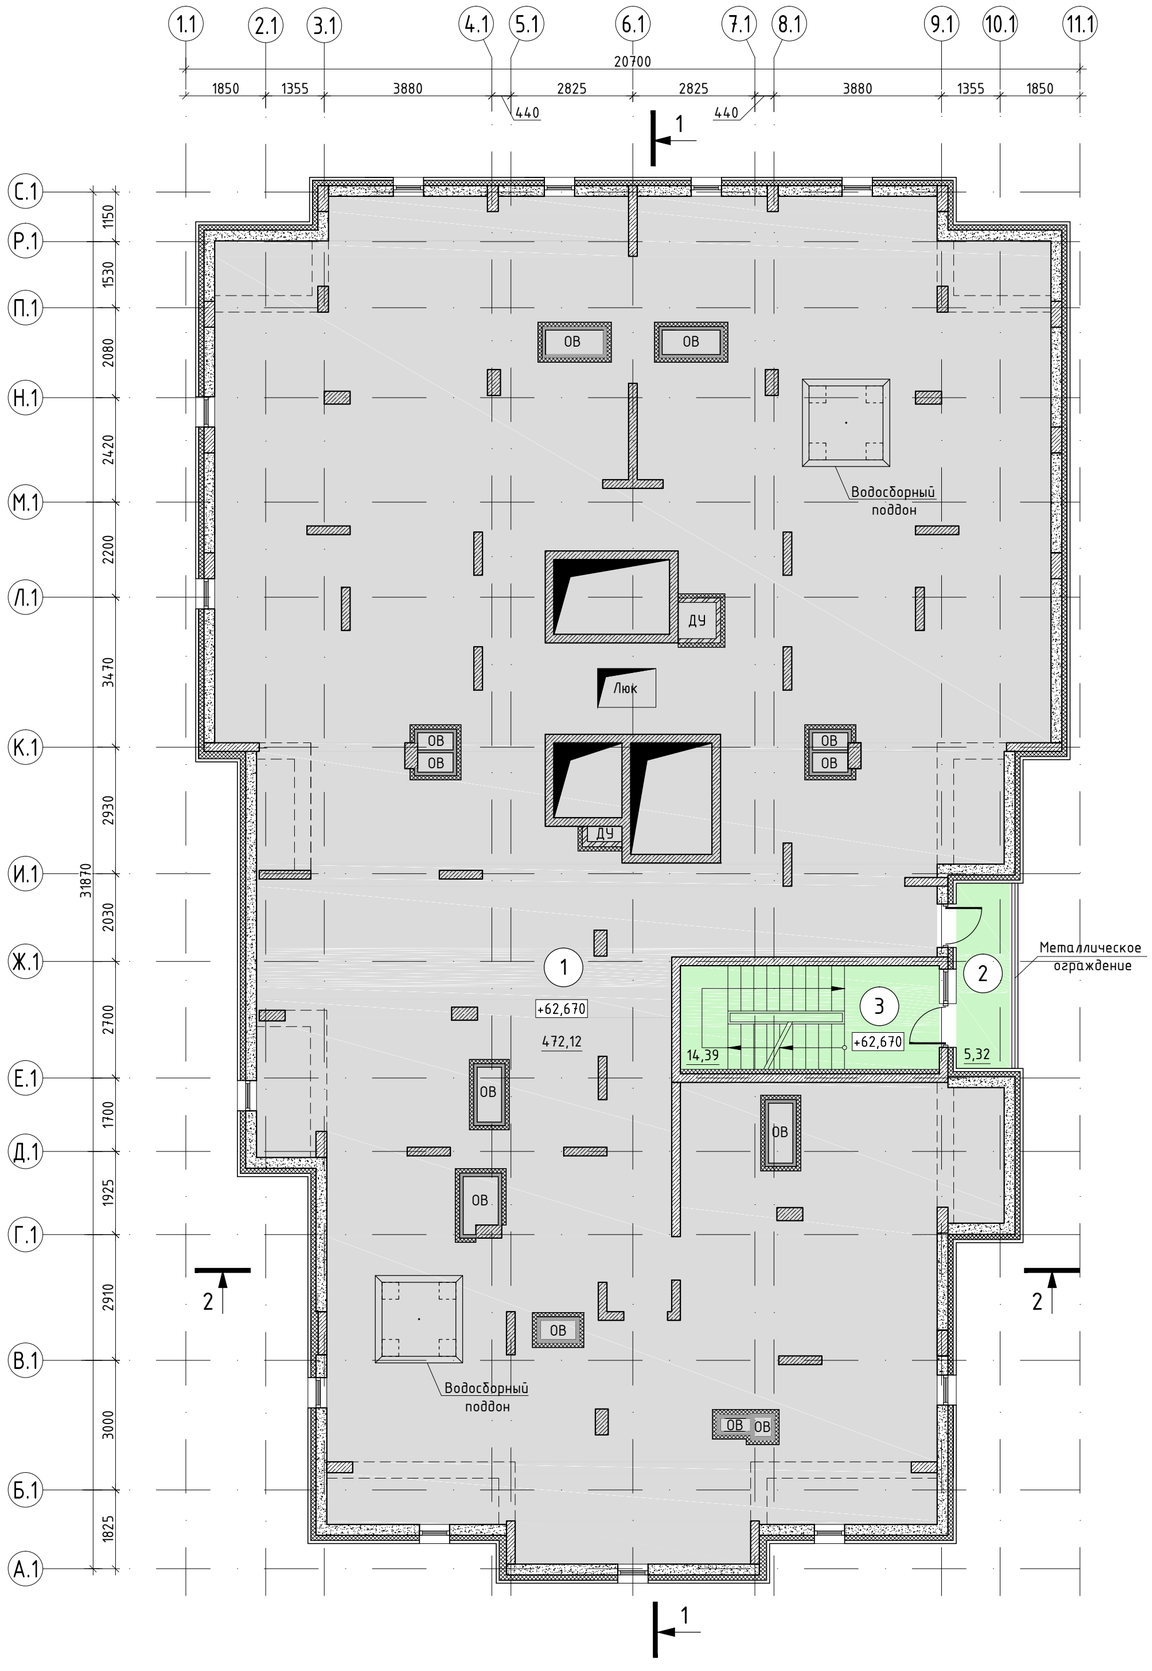

ЭКСПЛИКАЦИЯ ПОМЕЩЕНИЙ

Таблица 1

Номер помещения	Наименование	Площадь, м²	Кат. помещений
1	Технический чердак	472,12	
4	Незадымляемая зона	5,32	
5	Лестница Н-1	14,39	
Площадь помещений этажа:		491,83	
Общая площадь в границах наружных стен:		510,28	

УСЛОВНЫЕ ОБОЗНАЧЕНИЯ:

Помещения общего пользования жилого дома

Технические помещения

Жилой дом 1 секционный (К12 по проекту планировки территории), расположенный в мкр."Бородино" по адресу: Московская область, г.о. Подольск, в границах улиц Сосновая, Циолковского и границы города (почтовый адрес: Тарутинский проезд, д.1, корпус 1)	План технического чердака на отм. +62.670	ООО "Проектное бюро "НаБаСфера"	19

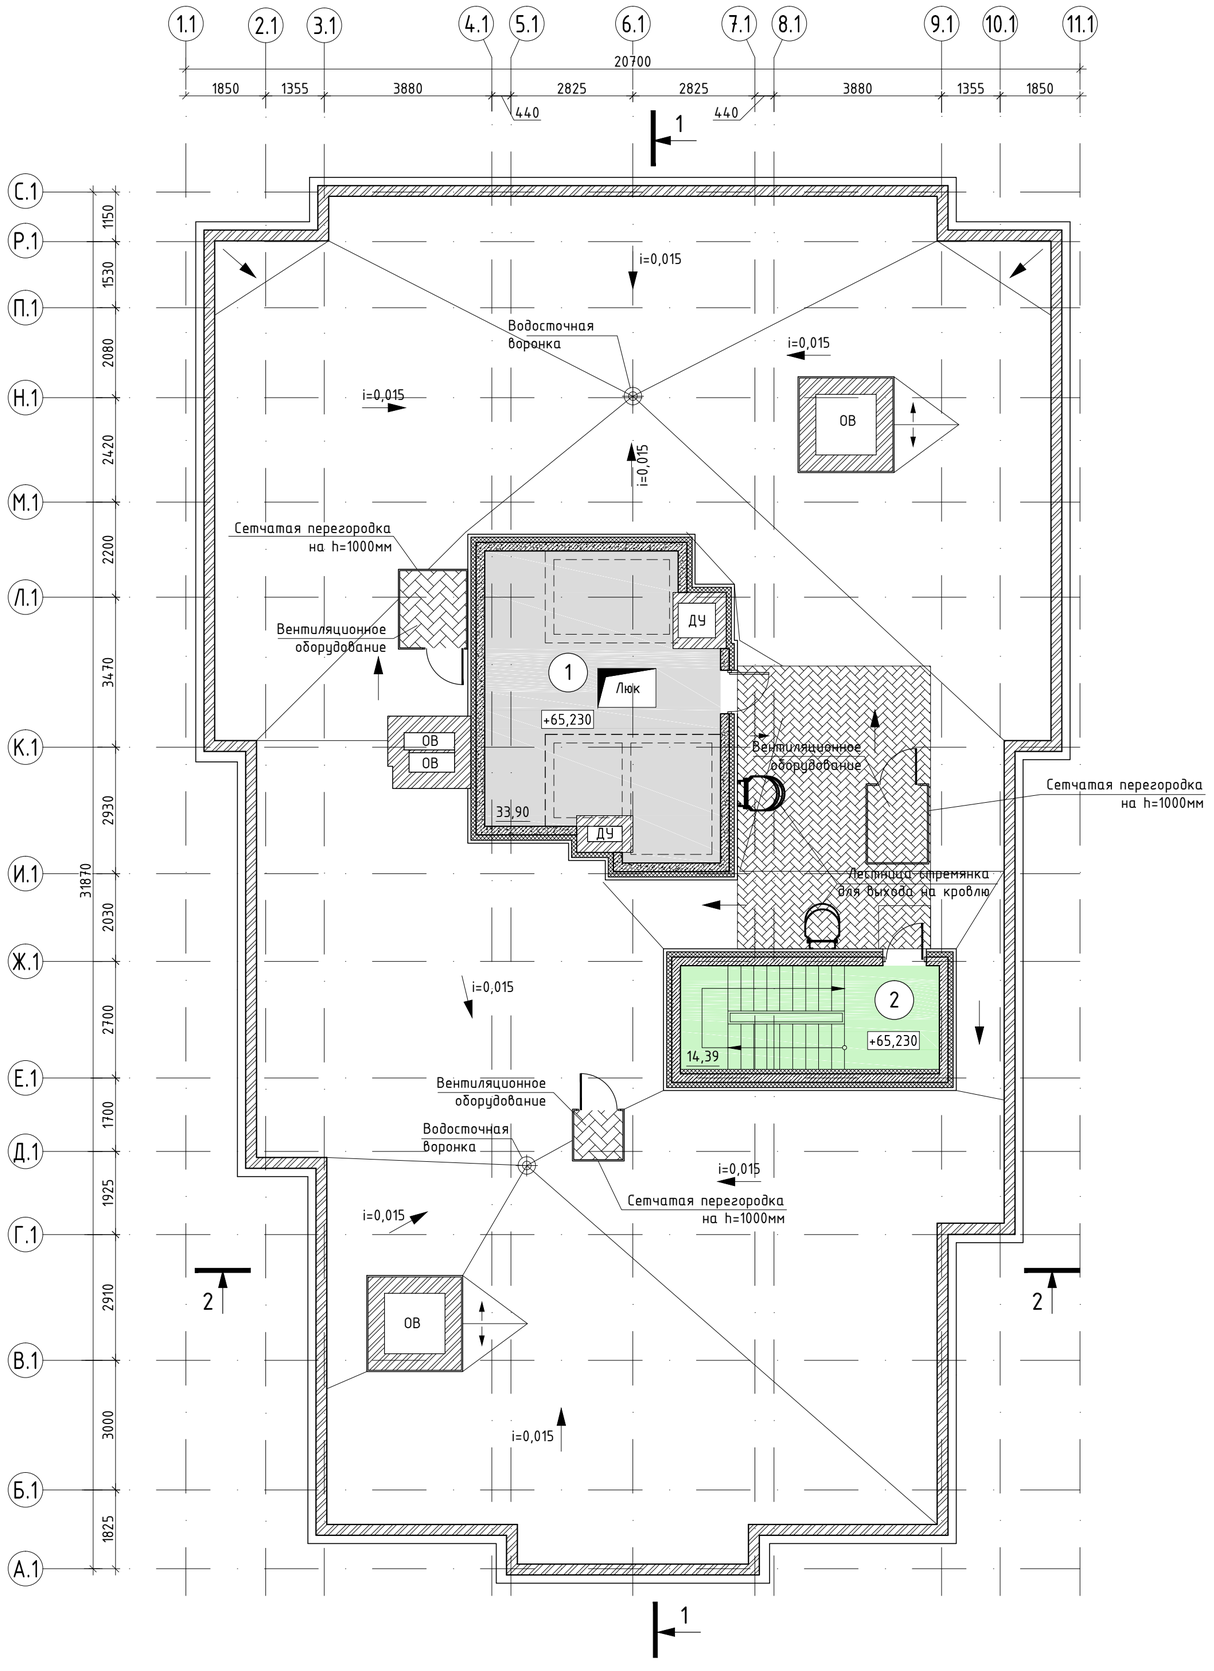

ЭКСПЛИКАЦИЯ ПОМЕЩЕНИЙ

Таблица 1

Номер помещения	Наименование	Площадь, м²	Кат. помещений
1	Машинное отделение лифтов	33,90	
2	Лестница Н-1	14,39	
Площадь помещений этажа:		48,29	
Общая площадь в границах наружных стен:		48,29	

УСЛОВНЫЕ ОБОЗНАЧЕНИЯ:

- Помещения общего пользования жилого дома
- Технические помещения

Жилой дом 1 секционный (К12 по проекту планировки территории), расположенный в мкр."Бородино" по адресу: Московская область, г.о. Подольск, в границах улиц Сосновая, Циолковского и границы города (почтовый адрес: Тарутинский проезд, д.1, корпус 1)	План машинного отделения на отм. +65.230	ООО "Проектное бюро "НаБаСфера"	20

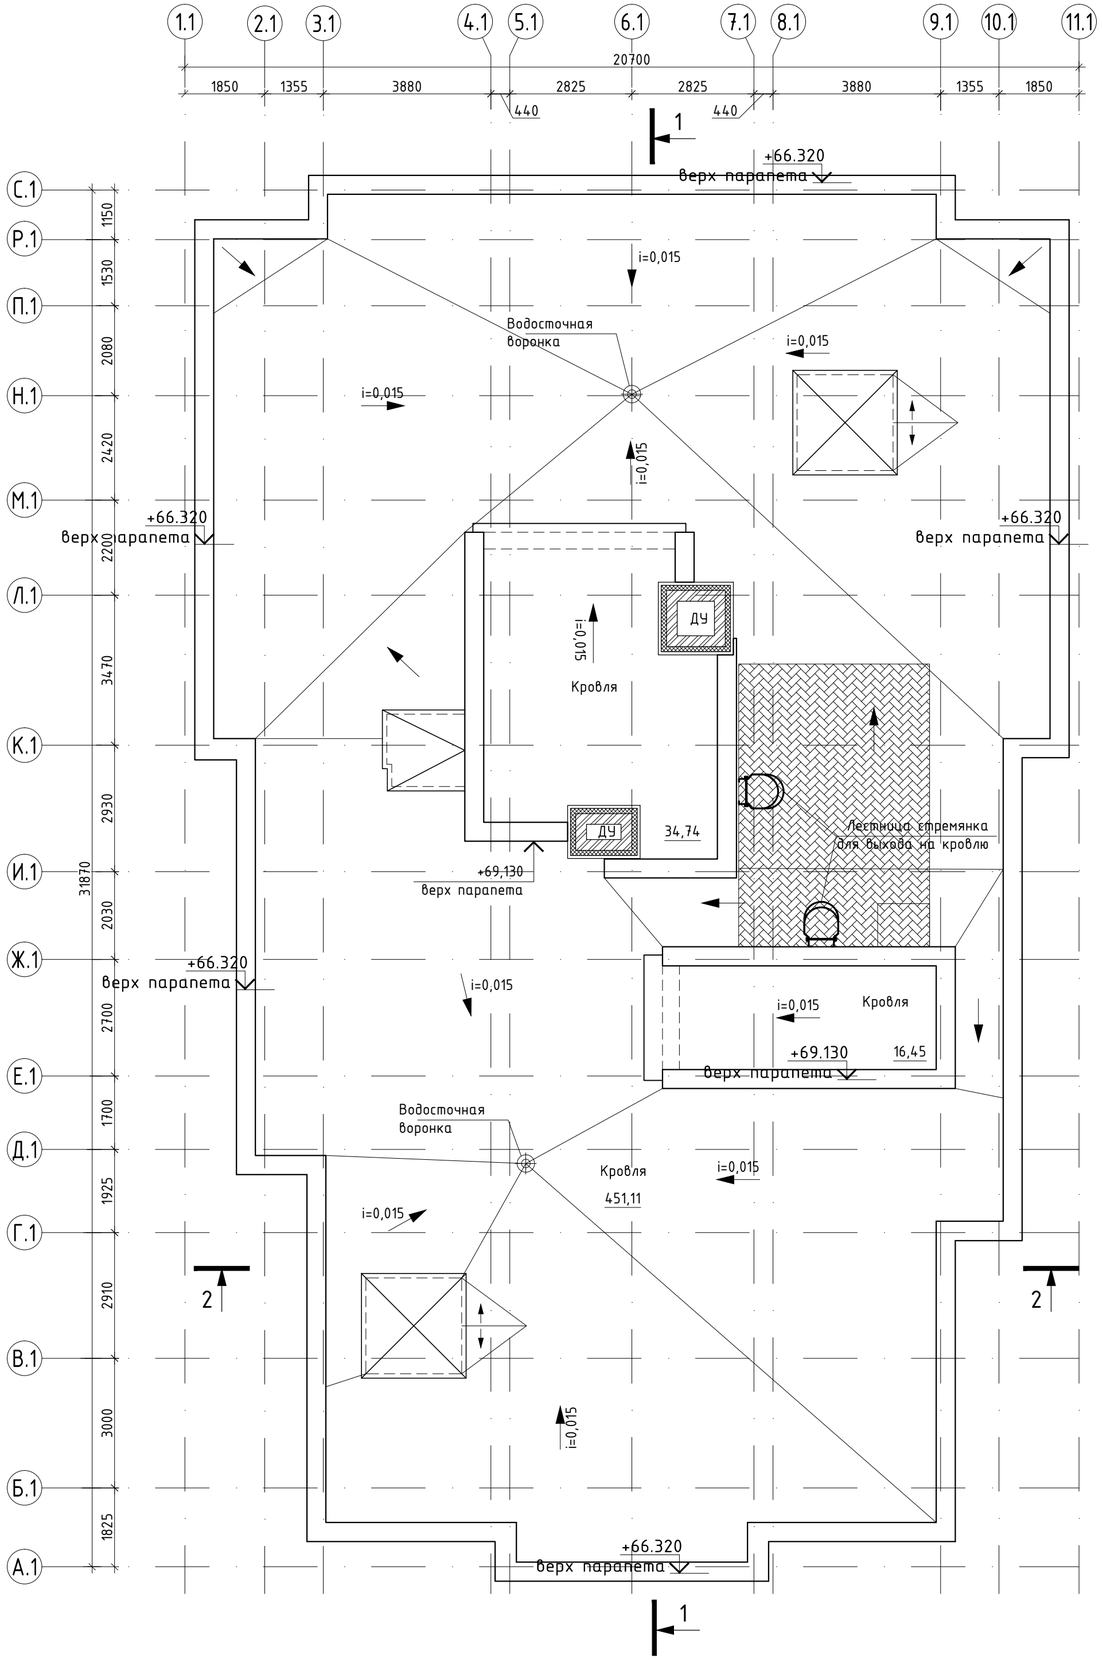

Жилой дом 1 секционный (К12 по проекту планировки территории), расположенный в мкр."Бородино" по адресу: Московская область, г.о. Подольск, в границах улиц Сосновая, Циолковского и границы города (почтовый адрес: Тарутинский проезд, д.1, корпус 1)	План кровли	ООО "Проектное бюро "НаБаСфера"	21